



PLANS GÎTE LA RIAUDAIS


Rez-de-chaussée

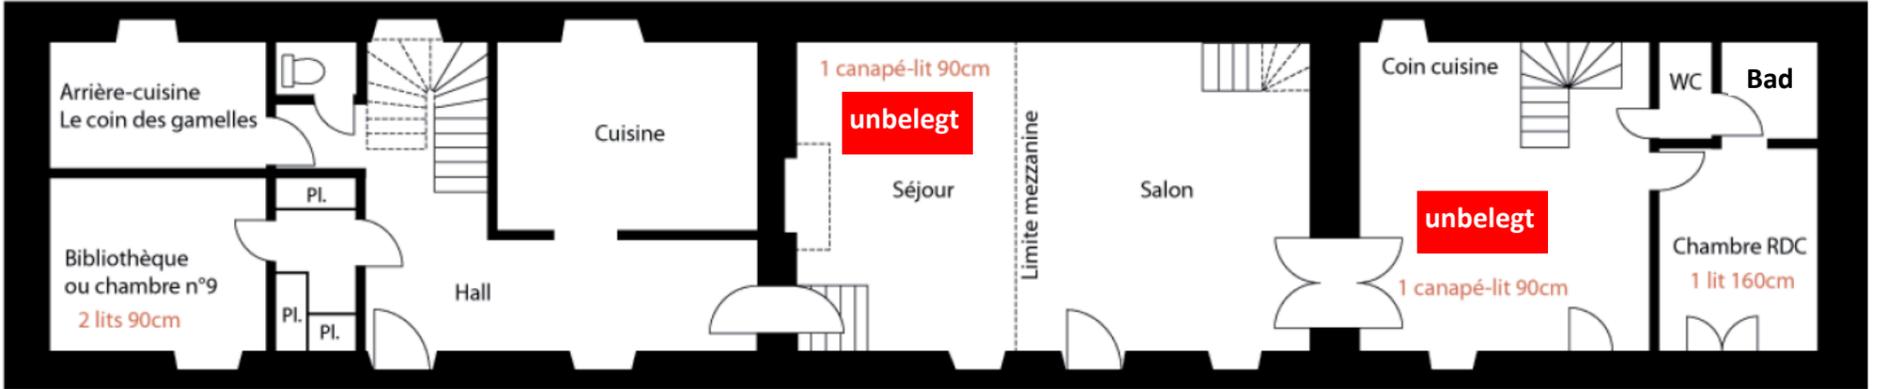

Premier étage

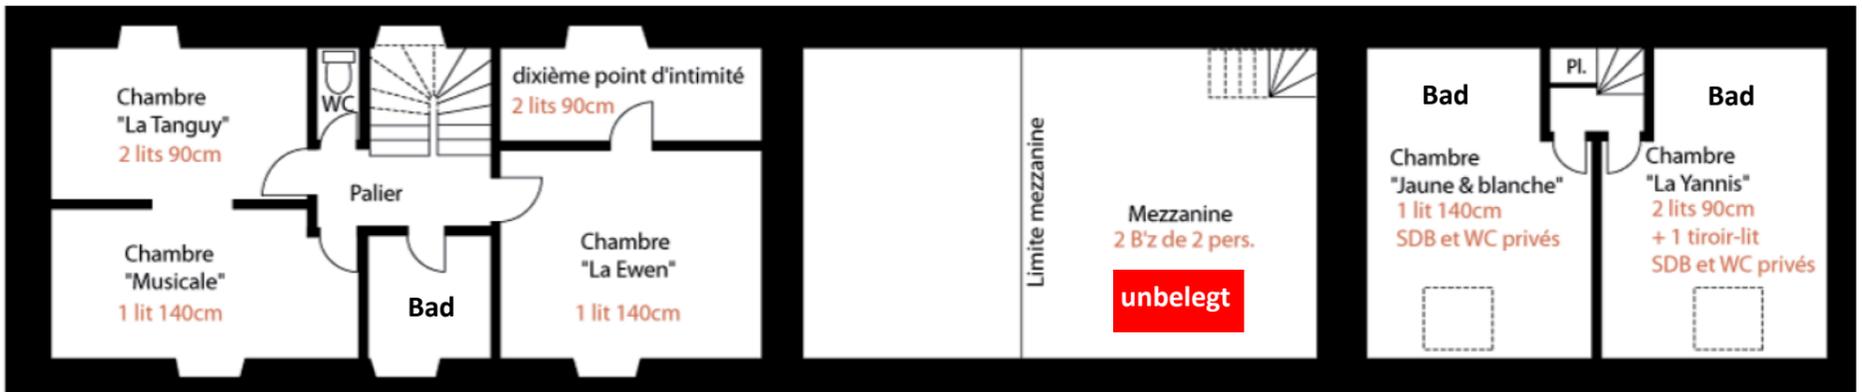

Deuxième étage

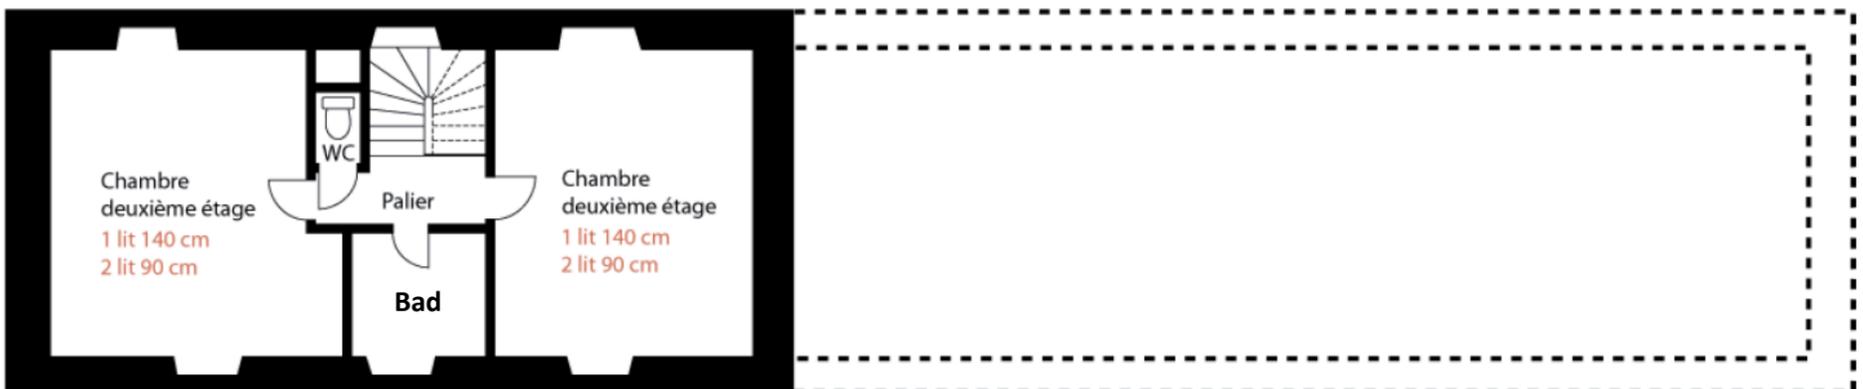

Badnutzungen:

Erdgeschoss:	Bibliothèque: Chambre RDC:	eigenes WC, Badnutzung Bad 2. OG eigenes Bad und WC
1. Obergeschoss:	„La Tanguy“, „Musicale“, dixième Point, „La Ewen“: „Jaune & blanche, „La Yannis“	Bad und WC-Nutzung Bad 1. OG eigenes Bad und WC
2. Obergeschoss:	beide Zimmer	Bad und WC-Nutzung Bad 1. OG